




# Umgestaltung der Deichuferpromenade Neuwied

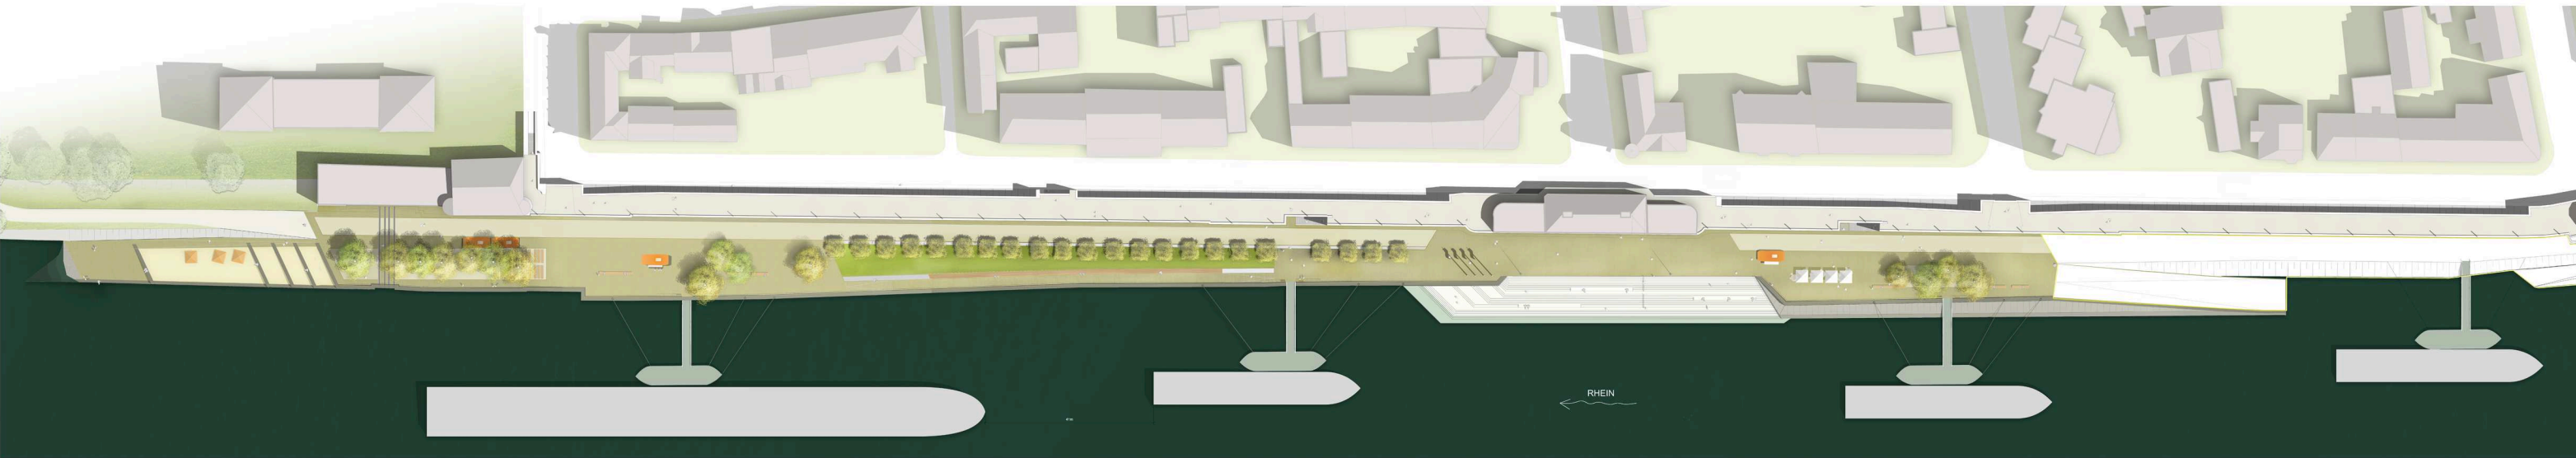


Schnitt Weidengruppe in Höhe Pfarrstraße

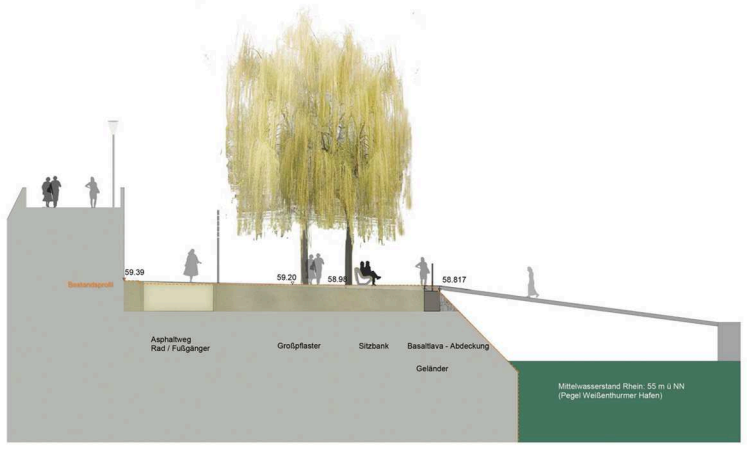

Schnitt im Bereich Deichkrone - Freitreppe

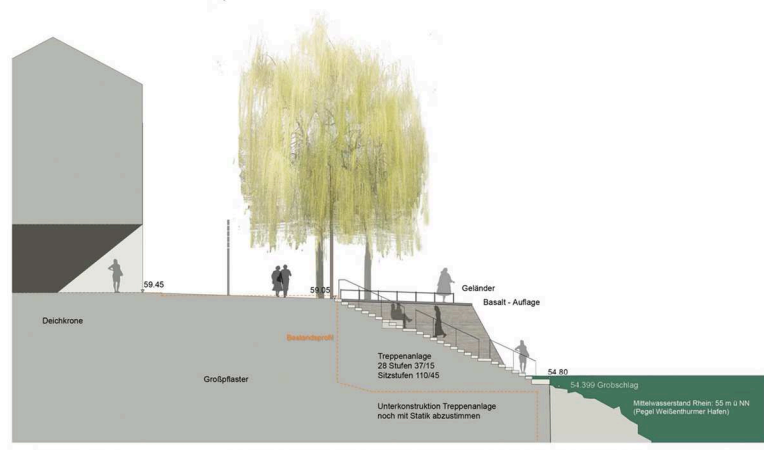

Schnitt Lindenallee - Liegewiese

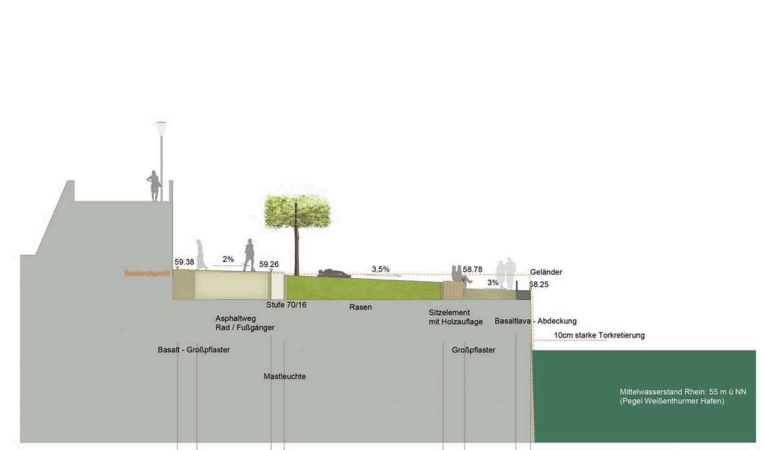

Schnitt Sandterrassen - Biergarten

